$S_{c/брасс} = 31,81 м^2$
$S_{помещений} = 749,54 м^2$
$S_{лестниц} = 48,16 м^2$
$S_{балконов} = 23,71 м^2$

$S_{клетов} = 39,18 м^2$
$S_{коридоров} = 242,88 м^2$
$S_{общая\ площадь} = 1140,88 м^2$

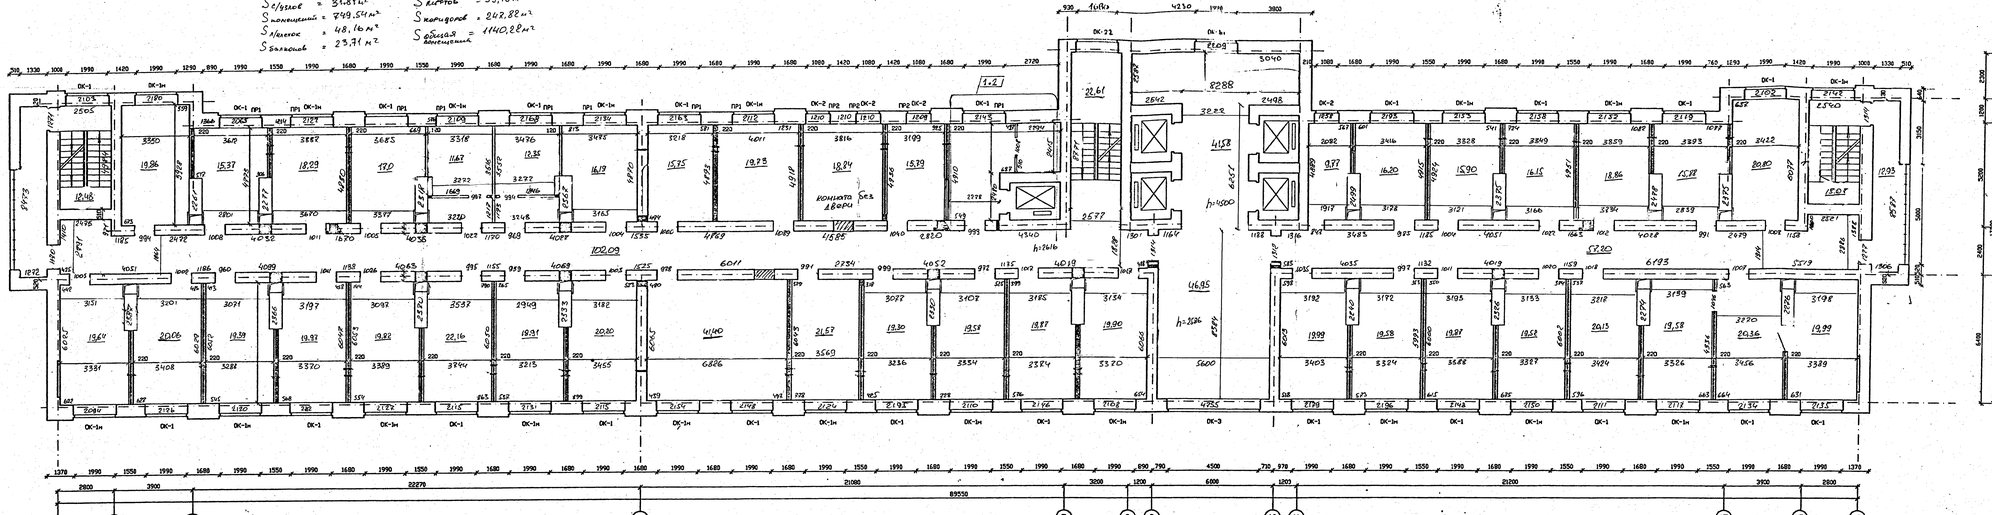

ЭКСПЛИКАЦИЯ ПОМЕЩЕНИЙ

N пом.	НАИМЕНОВАНИЕ	ПЛОЩАДЬ м2	N пом.	НАИМЕНОВАНИЕ	ПЛОЩАДЬ м2
	Группа ОМР и ГО			Отдел кадров с поступностью	
1203	Кабинет начальника ОМР и ГО	19.94		в сборе экземпл.	
1204	Кабинет инспектора ОМР и ГО	16.95;15.38	1214	Кабинет начальника ОБЗП	19.32
	Спецотдел		1213	Кабинет заместителя начальника ОБЗП	19.78
1205	Кабинет начальника спецотдела	16.20	1215	Кабинет начальника отделения	19.90
1218	Кабинет инспекторов спецотдела	19.68	1211	Кабинет инспекторов	19.44;19.66
	Подотдел воспитательной работы				15.86;15.66
1221	Кабинет начальника	19.58			16.17;19.30
1220	Кабинет начальника отделения	19.57			19.78;15.97
1219	Кабинет инспекторов (на 2 чел)	19.59;19.54			15.09;19.95
		19.56	1212	Группа Р и РТК (Спальсвязь)	19.55;19.78
	Следственное управление				19.91
1202	Кабинет начальника управления	19.19	1201	Коридор	1031;15.57
1203	Кабинет заместителя начальника управления	16.20;18.83	1202	Лестничная клетка	13.3x2
		12.36			22.4
			1210	Лифт и лифтовой холл	19.17
1207	Кабинет начальника отдела	16.58			41.20
1217	Кабинет инспекторов следственного управления	19.49;19.72	1222	Кладовая уборочного инвентаря	5.43
		19.91;19.97	1216	Холл	46.40
		19.97;19.42	1206	Санузлы	1.477x2
1250	Рекреация	15.20	1223	Аппаратная связи	8.73

ВЕДОМОСТЬ ПРОЕМОВ ВОРОТ И ДВЕРЕЙ

МАРКА ПОЗ.	РАЗМЕР ПРОЕМА мм	МАРКА ПОЗ.	РАЗМЕР ПРОЕМА мм
1	1010 x 2070	5	710 x 2070
2	1010 x 2070	6	710 x 2070
3	1210 x 2810	8	810 x 2070
4	1210 x 2810	9	1310 x 2070

ВЕДОМОСТЬ ПРОЕМОВ ВОРОТ И ДВЕРЕЙ

ТАБЛИЦА ОТВЕРСТИЙ ДЛЯ ИНЖЕНЕРНЫХ КОММУНИКАЦИЙ

МАРКА ПОЗ.	ШИРИНА мм	ВЫСОТА мм	ОТМЕТКА НИЗА	НАЗНАЧЕНИЕ
130	300	350	32.950	ОВ
131	150	200	33.100	ВК
132	600	200	32.880	ВК
133	200	300	30.800	ВК
134	150	150	33.150	ВК
135	250	350	32.950	ОВ
4	400	400	32.285	ОВ

МАРКА ПОЗ.	ШИРИНА мм	ВЫСОТА мм	ОТМЕТКА НИЗА	НАЗНАЧЕНИЕ
9	640	500	30.800	ВК
144	50	50	0,300	ЭМ
145	50	50	2,950	ЭМ
146	50	50	0,950	ЭМ

* от ур. ч.п.

1	3	–	4-87				
Изм.	Кол.уч.	Лист	N док.	Подп.	Дата		
Нач.отд		Начальн					
Гл.констр		Гл.конструктор					
ГИП		Семенов					
Зав. гр.		Гребенюк					
Вед. инж.		Безотбенных					

2264-АС

Административное здание УВД по ул.Ленина в г.Кургане.

Стадия	Лист	Листов
РП	19	

План 12 этажа

КУРГАНГРАЖДАНПРОЕКТ