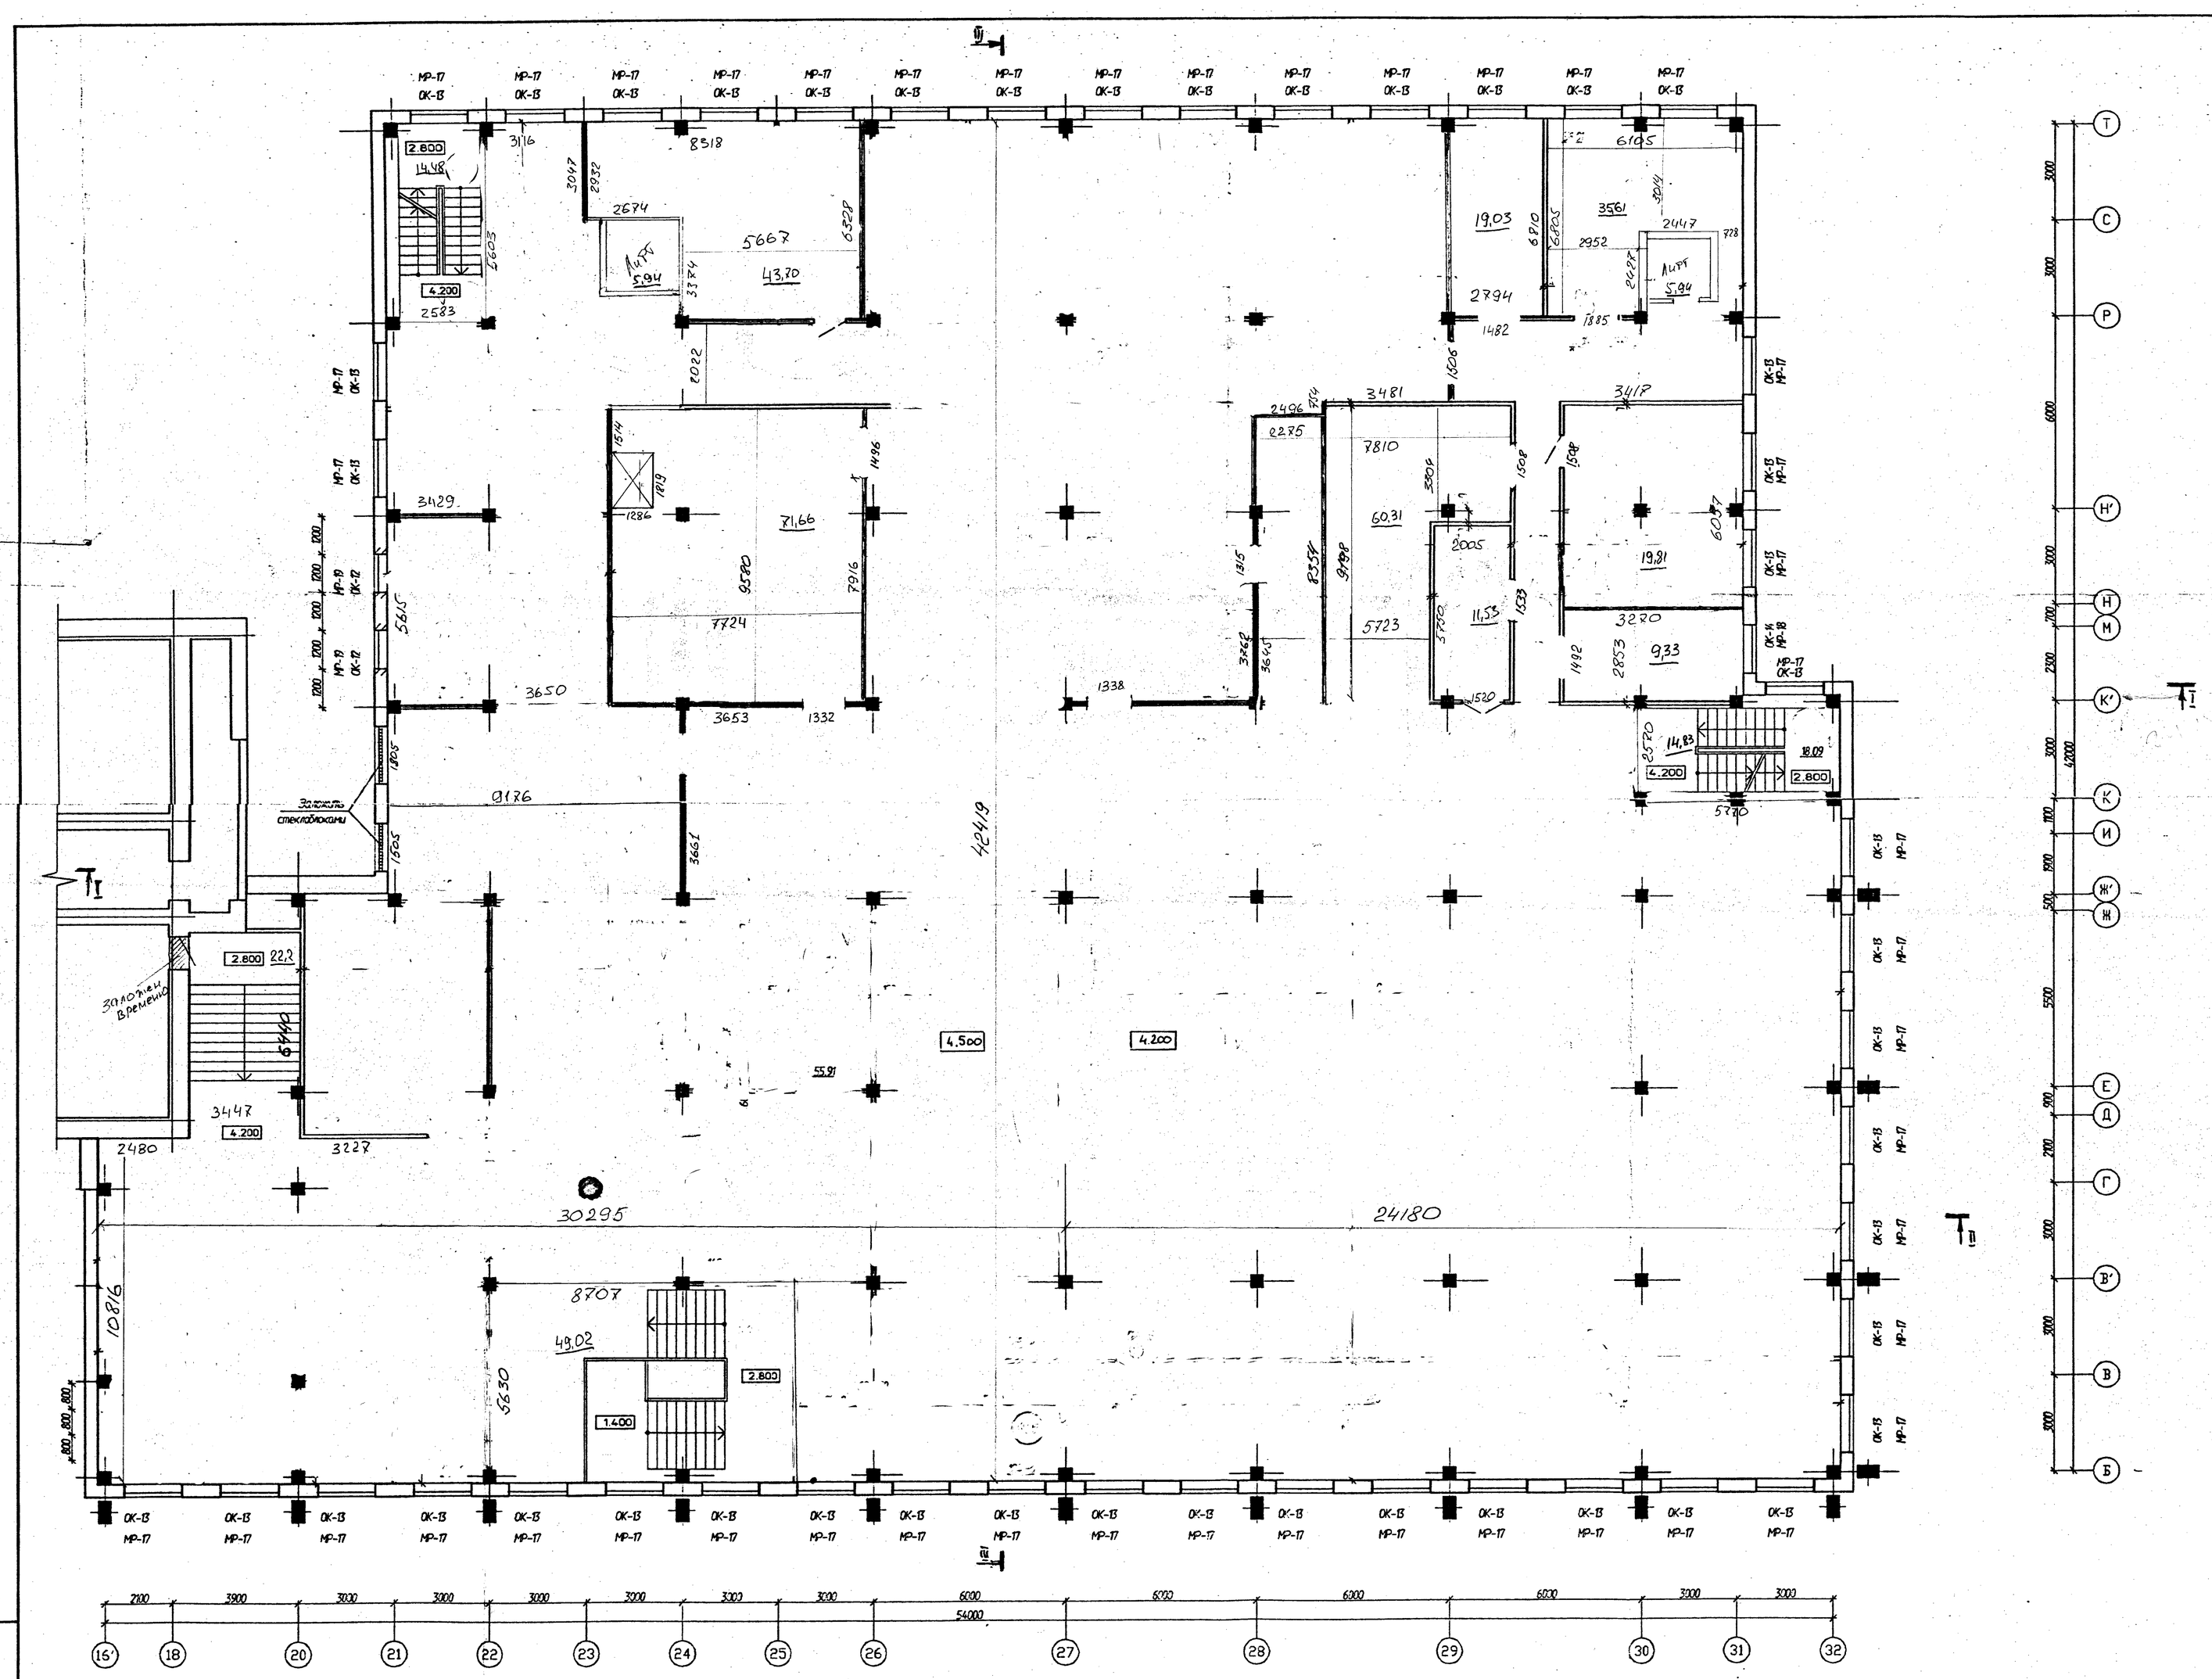

ЭКСПЛИКАЦИЯ ПОМЕЩЕНИЙ

N ПОМ.	НАИМЕНОВАНИЕ	ПЛОЩАДЬ М2
	Помещение	270,98
	Коридор	1743,69
	Лестничная клетка	100,53
	Лифты	11,18

ВЕДОМОСТЬ ПРОЕМОВ ВОРОТ И ДВЕРЕЙ

МАРКА ПОЗ.	РАЗМЕР ПРОЕМА ММ
1	1010 x 2070
2	1010 x 2070
5	710 x 2070
6	710 x 2070
10	1310 x 2070
27	910 x 2070
28	910 x 2070
29	1310 x 2070

Изм.	Кол.уч.	Лист	N док.	Подп.	Дата	2264-АС 2
Нач.отд		Нечаев				Административное здание УВД по ул.Пичугина в г.Кургане
Гл.констр		Солодовников				Пристрой
ГИП		Семенов				Стадия: РП · Лист: 6 · Листов:
Зав. гр.						План 2 этажа
Вед. инж.		Безответных				КУРГАНГРАЖДАНПРОЕКТ

Взам. инв. №

Подпись и дата

Инв. № подл.